

Podkreśla się, że niniejszy dokument został opracowany w wyniku prac geodezyjnych i kartograficznych, których rezultaty zawiera aparat techniczny wpisany do ewidencji materiałów państwowego zasobu geodezyjnego i kartograficznego:

Organ prowadzący państwowy zasób geodezyjny i kartograficzny	PREZYDENT MIASTA RADOMIA Miejski Ośrodek Dokumentacji Geodezyjnej i Kartograficznej
Identyfikator ewidencyjny materiału zasobu - operatu technicznego	P.163.2012.2566
Data wpisania operatu technicznego do ewidencji materiałów zasobu	2019-11-12
Imię, nazwisko i podpis osoby reprezentującej organ.	Z up. PREZYDENTA MIASTA inż. Janusz Zietek GŁÓWNY SPECJALISTA


Lzr-RV

NOWA LOKALIZACJA PRZENIESIONEGO ŚMIETNIKA WRAZ Z PŁACYKIEM GOSP. DLA ISTNIEJĄCEGO BUDYNKU MIESZKALNEGO WIELORODZINNEGO

ISTNIEJĄCY ŚMIETNIK WRAZ Z PŁACYKIEM GOSP. DO PRZENIESIENIA

ZA ZGODNOŚĆ Z ORYGINAŁEM

mgr inż. arch. Maria Foryś-Gaworska
PROJEKTANT
w specjalności architektonicznej bez ograniczeń
Urup/MA-2120/MA/008/09

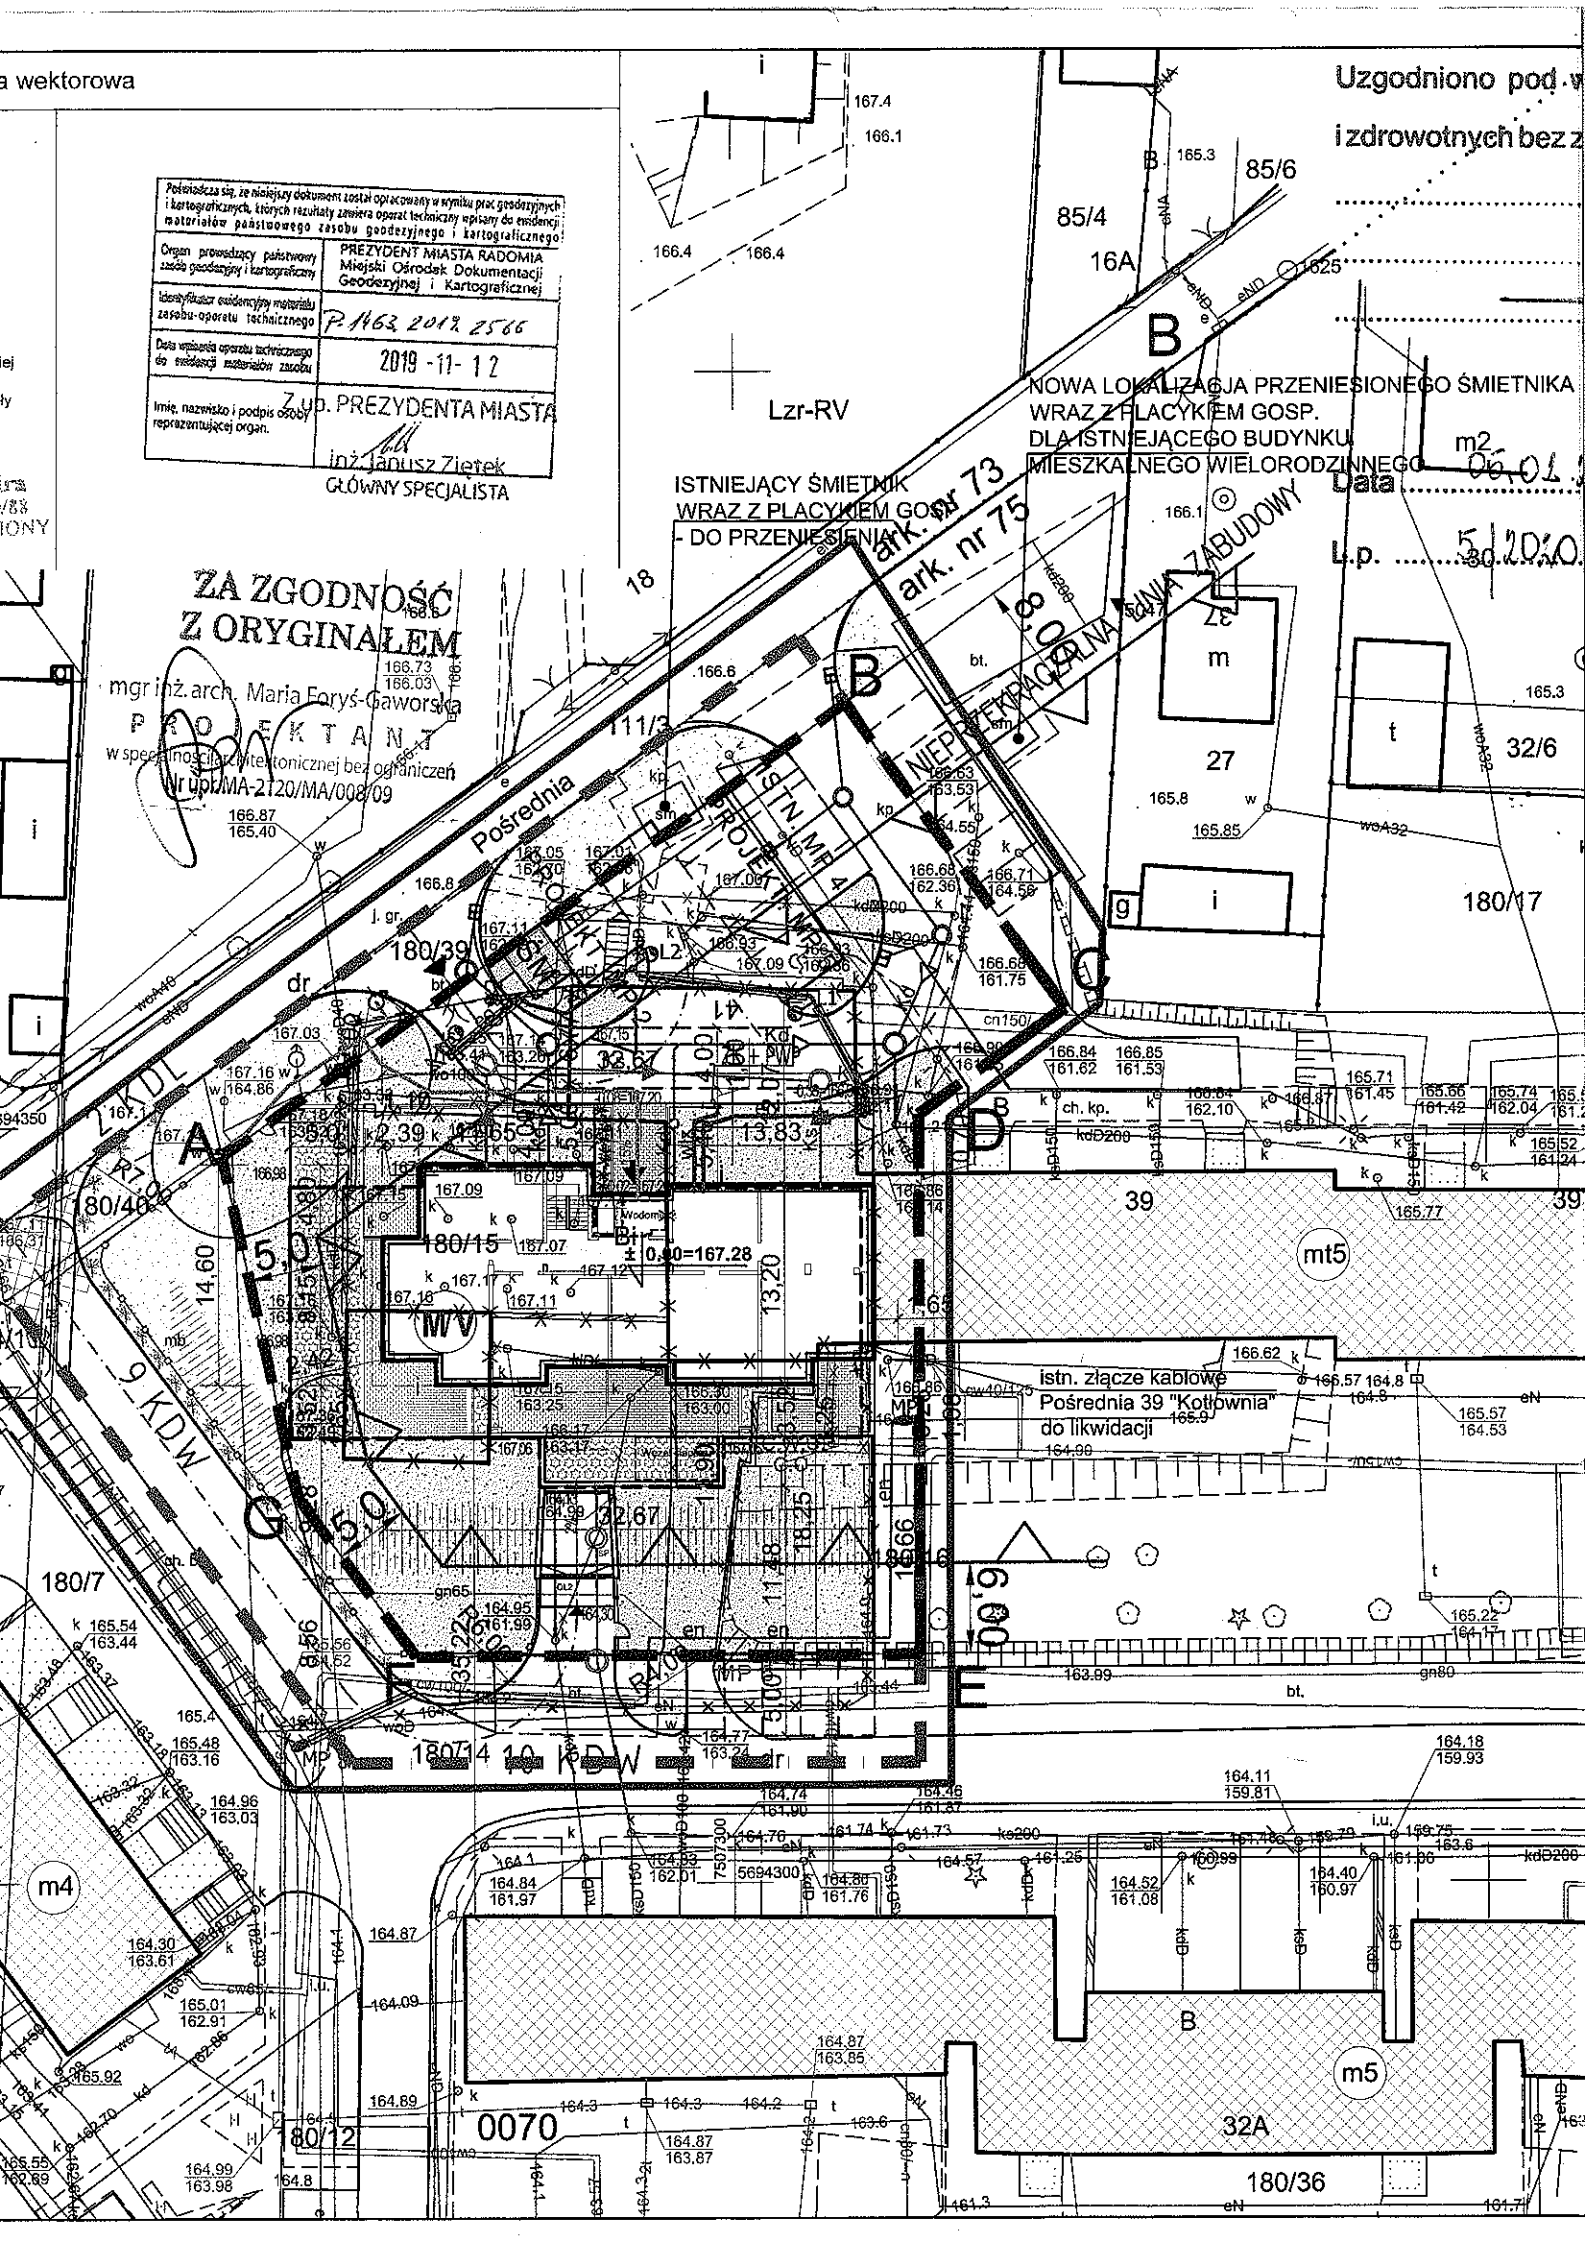

Data
L.p.

9. KDW
180/46
14.60
15.0
15.0

istn. złącze kablowe
Pośrednia 39 "Kotłownia"
do likwidacji

180/7
180/15
180/39
180/46
180/74
180/12
0070
009

32A
180/36
101.7